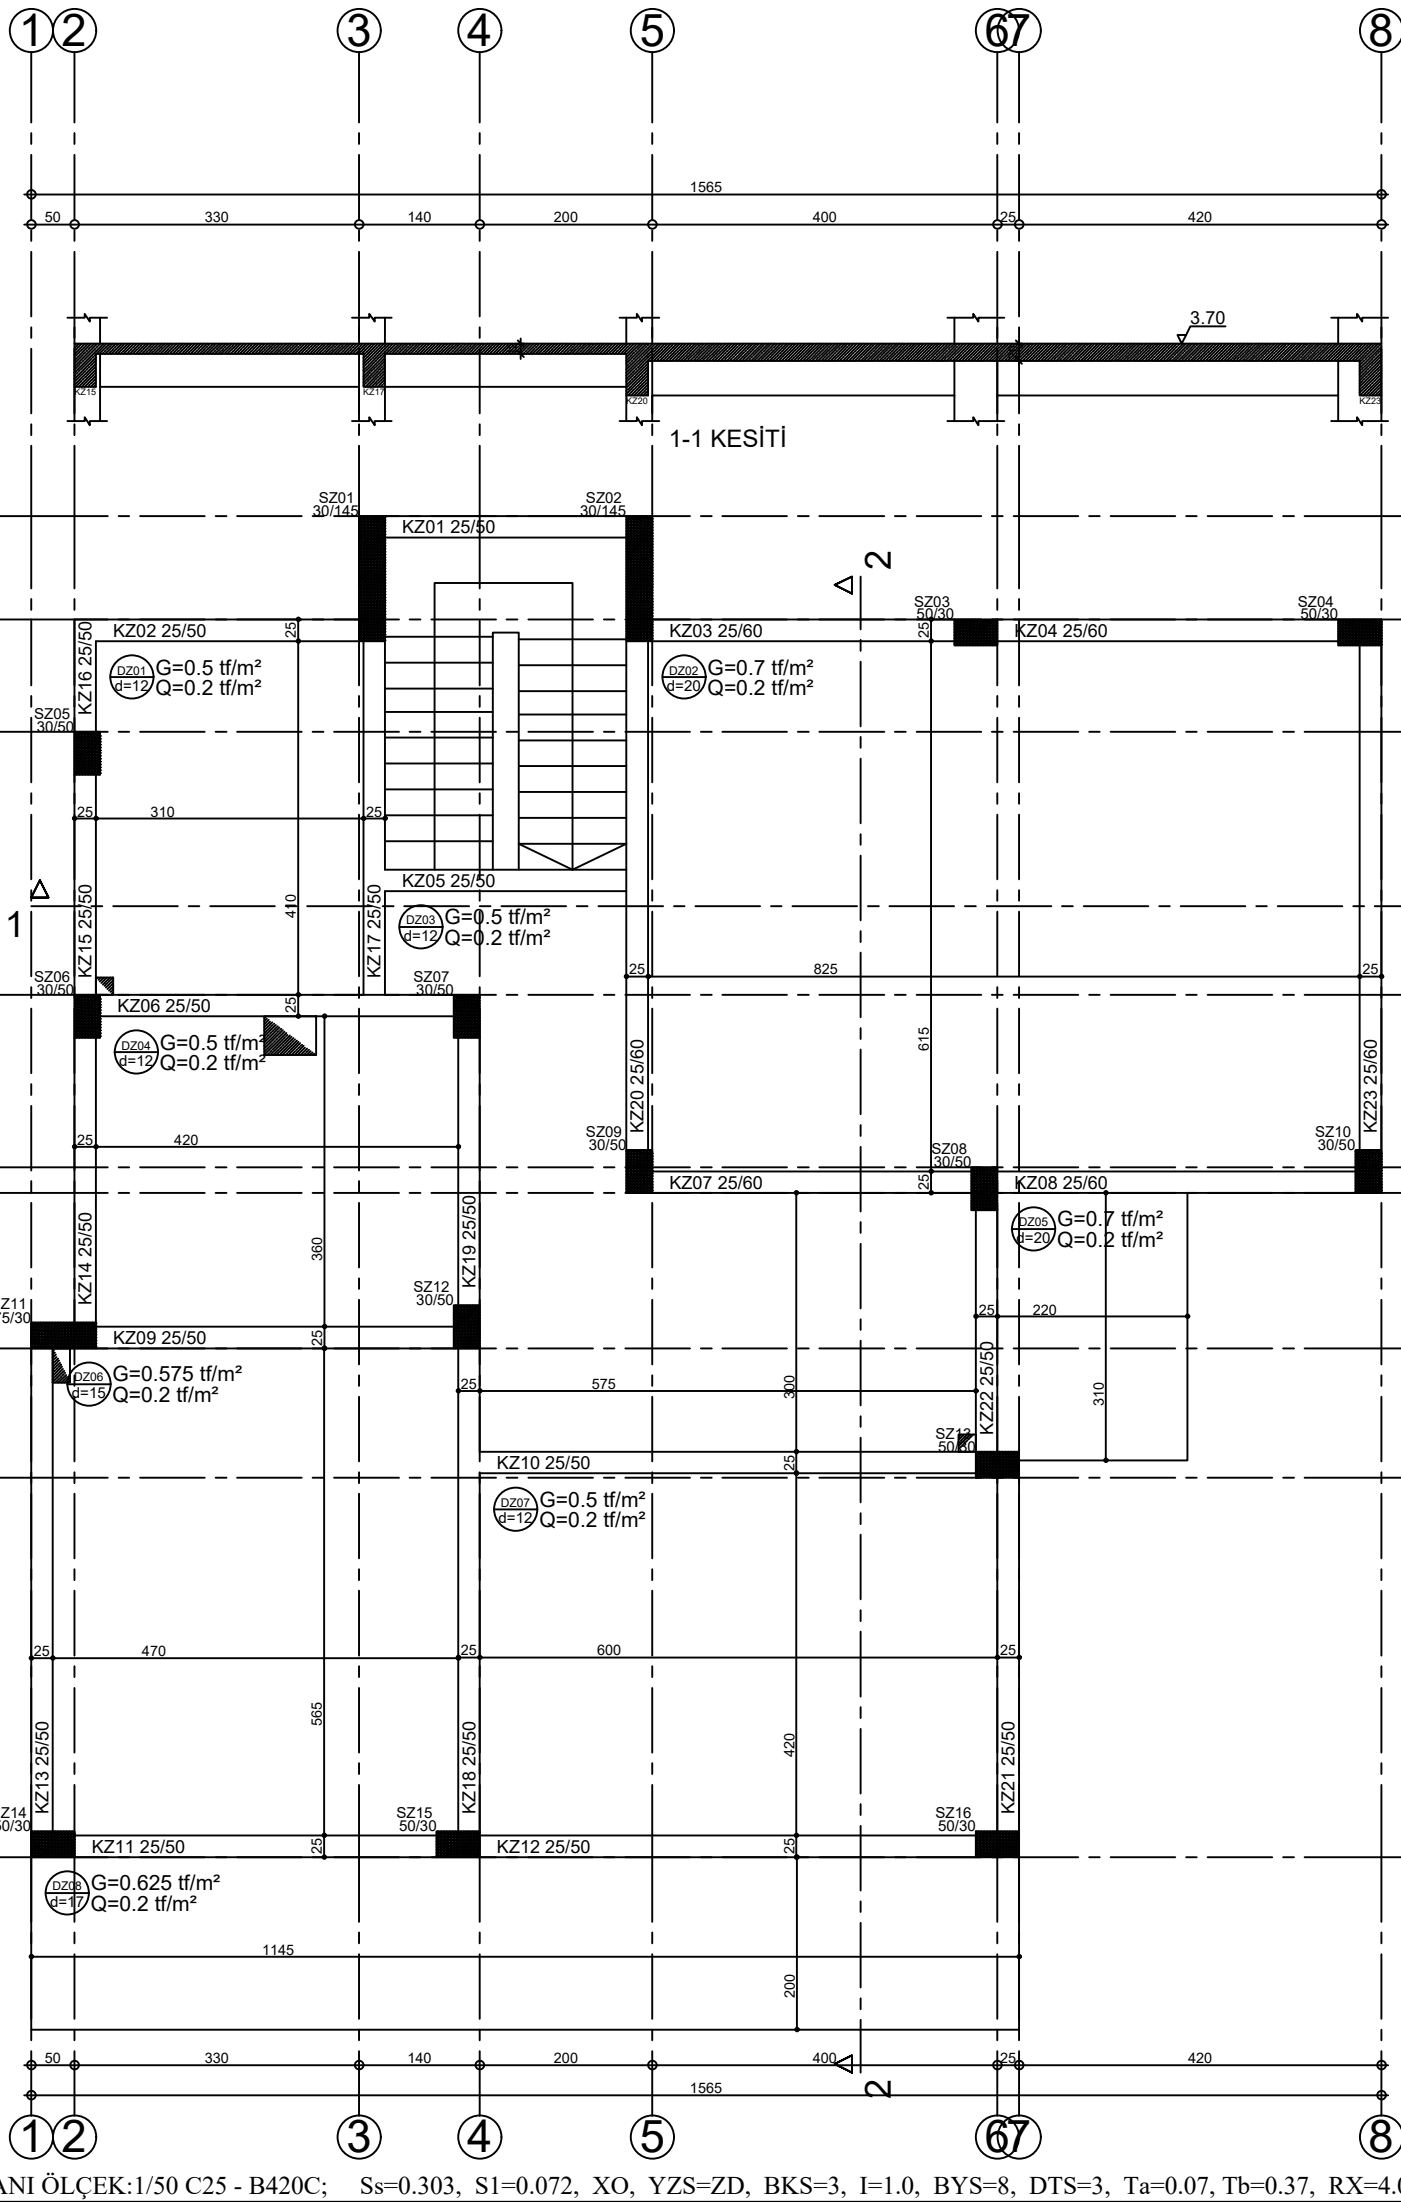

ZEMİN KAT KALIP PLANI ÖLÇEK:1/50 C25 - B420C; Ss=0.303, S1=0.072, XO, YZS=ZD, BKS=3, I=1.0, BYS=8, DTS=3, Ta=0.07, Tb=0.37, RX=4.0, RY=4.0, DX=2.5, DY=2.5